

РОССИЙСКАЯ ФЕДЕРАЦИЯ
КАЛУЖСКАЯ ОБЛАСТЬ



АДМИНИСТРАЦИЯ
МУНИЦИПАЛЬНОГО РАЙОНА «БАБЫНИНСКИЙ РАЙОН»

ПОСТАНОВЛЕНИЕ

« 10 » июня 2025 г.

№ 363

Об установлении публичного сервитута

Рассмотрев материалы по описанию местоположения границ публичного сервитута об установлении публичного сервитута в отношении земель и земельных участков в целях эксплуатации автодороги «Шамордино – Заболотье» (до границы Перемышльского района), для обеспечения нужд местного населения в целях прохода и проезда по автомобильной дороге, и в соответствии со статьями 23, 39.37 – 39.50 Земельного кодекса Российской Федерации,

ПОСТАНОВЛЯЕТ:

1. Установить публичный сервитут в отношении земель и земельных участков в целях эксплуатации автомобильной дороги «Шамордино – Заболотье» (до границы Перемышльского района) сроком на 49 (сорок девять) лет.
2. Определить обладателя публичного сервитута: Администрация муниципального района «Бабынинский район», ОГРН 1024000514592, ИНН 4001004848, адрес: 249210, Калужская область, Бабынинский район, п.Бабынино, ул.Новая, д.4, адрес электронной почты: ababyn@adm.kaluga.ru .
3. Утвердить границы публичного сервитута, указанного в пункте 1 настоящего постановления в соответствии с приложением № 1 к настоящему постановлению (схема расположения границ публичного сервитута на кадастровом плане территории и описание местоположения границ публичного сервитута).
4. Перечень земельных участков, земель кадастровых кварталов, адрес или иное описание местоположения земельных участков, в отношении которых устанавливается публичный сервитут, указаны в приложении № 2 к настоящему постановлению.
5. Отделу по управлению муниципальным имуществом администрации МР «Бабынинский район» обеспечить:
 - 5.1. опубликование настоящего постановления на официальном сайте администрации муниципального района «Бабынинский район» в информационно-телекоммуникационной сети «Интернет»;
 - 5.2. направление копии настоящего постановления в электронном виде в орган исполнительной власти, уполномоченный Правительством Российской Федерации на осуществление государственного кадастрового учета, ведение Единого государственного реестра недвижимости и предоставление сведений, содержащихся в Едином государственном реестре недвижимости.

Глава администрации



В.В. Яничев

Утверждена



постановлением
судимости
№ 363 от 10.06.2025 г.

Границы публичного сервитута


Местоположение границ земельного участка: Калужская обл., р-н Бабынинский, д. Шамордино.
Публичный сервитут для использования земель и земельных участков в целях эксплуатации
объекта: автодорога «Шамордино – Заболотье» (до границы Перемышльского района)

Обозначение характерных точек границ	Координаты, м	
	(указываются в случае подготовки схемы расположения земельного участка с использованием технологических и программных средств, в том числе размещенных на официальном сайте. Значения координат, полученные с использованием указанных технологических и программных средств, указываются с округлением до 0,01 метра)	
	X	Y
1	2	3

Координаты см. на обороте листа

Площадь земельного участка: сервитут – 2933 кв.м.

Масштаб: 1:8800

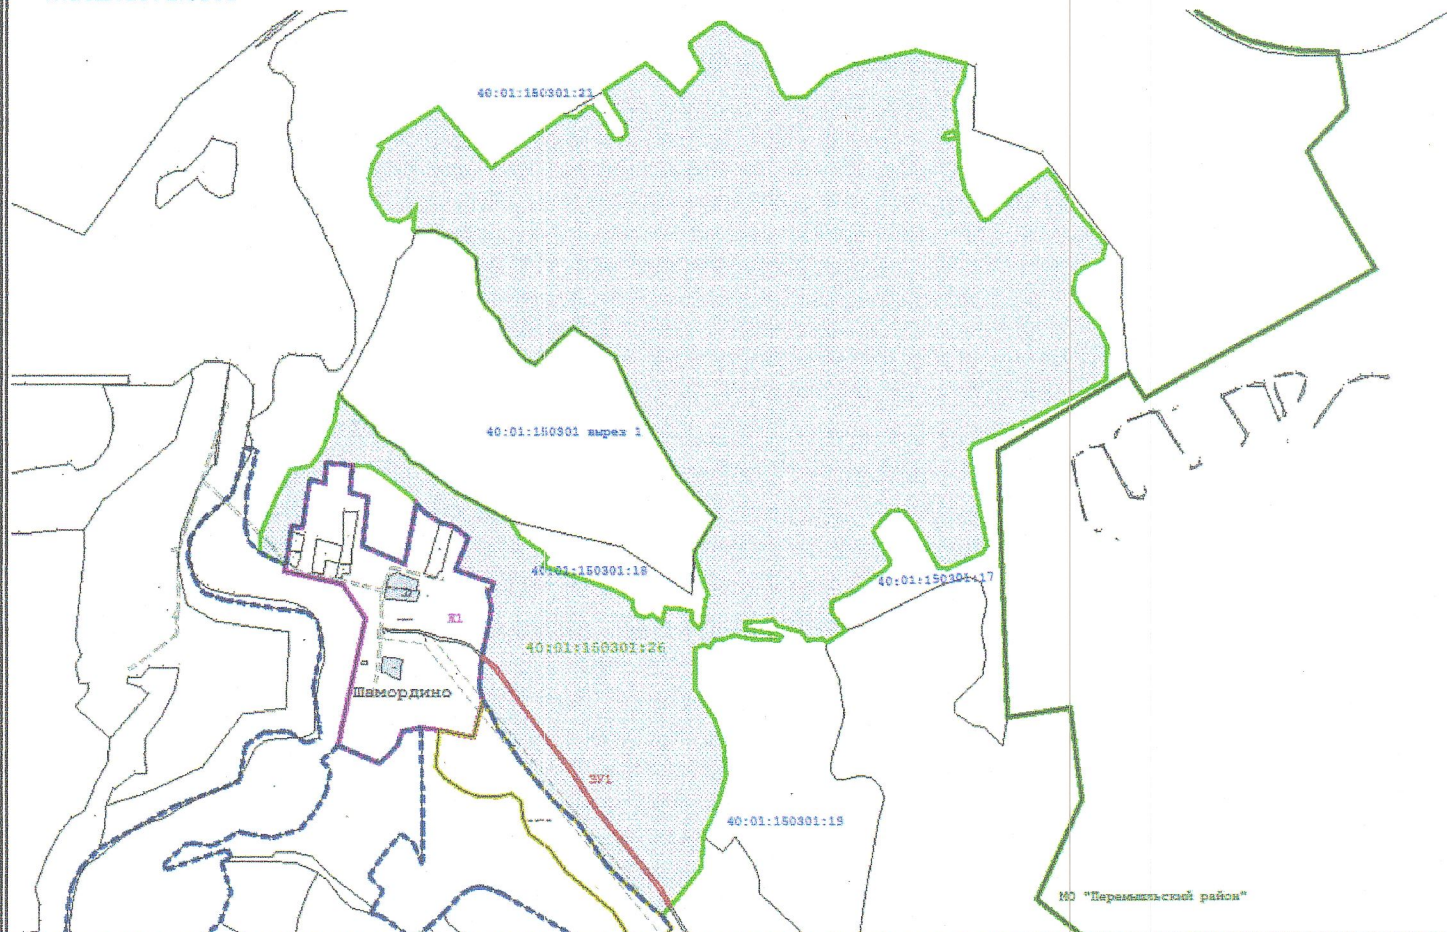

Условные обозначения:

- Граница сервитута
- Граница населенного пункта д. Шамордино
- Граница населенного ТЗ – Ж1(40:01-7.21)
- Граница объектов недвижимости внесенных в ЕГРН
- Граница МО «Бабынинский район»


- 40:01:150301:26 Обозначение номера земельного участка
- 40:01-4.56 Обозначение номера границы нп
- Ж1 Обозначение ТЗ

Категория земель – земли сельскохозяйственного назначения

Кадастровый квартал – 40:01:150301

Границы публичного сервитута

Масштаб: 1:3000

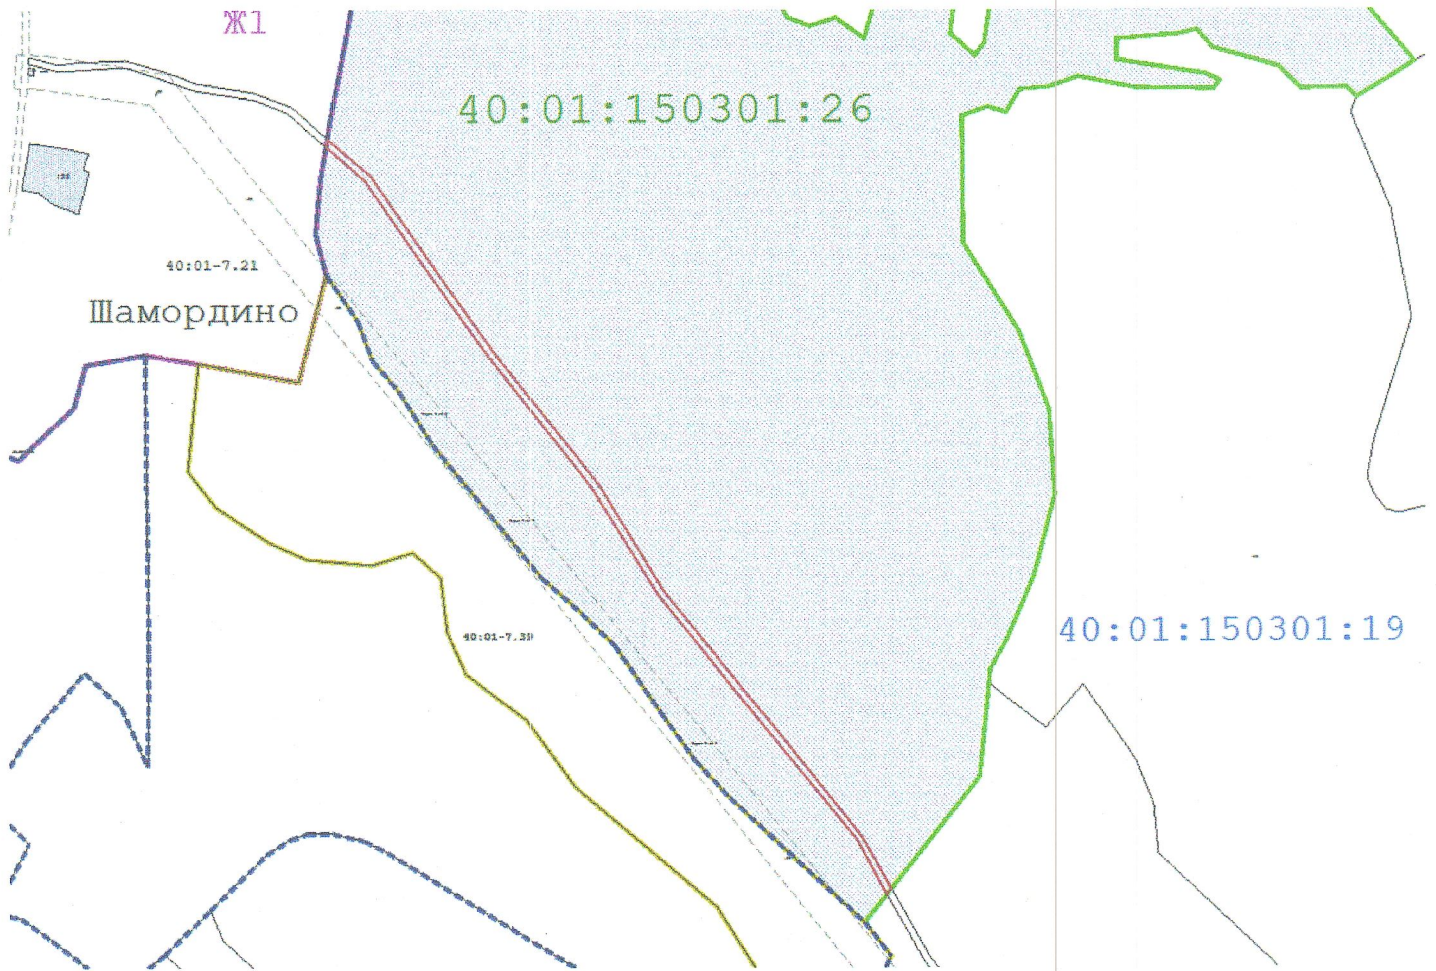

Обозначение характерных точек границ	Координаты, м	
	(указывается проектная площадь образуемого земельного участка, вычисленная с использованием федеральной государственной географической информационной системы, обеспечивающей функционирование национальной системы пространственных данных, которой является федеральная государственная географическая информационная система "Единая цифровая платформа "Национальная система пространственных данных" (далее - информационная система), или иных технологических и программных средств с округлением до 1 квадратного метра. Указанное значение площади земельного участка может быть уточнено при проведении кадастровых работ не более чем на десять процентов)	
	X	Y
1	2	3
Площадь ЗУ1 2933 кв.м.		
н1	420201,89	1282927,75
н2	420167,69	1282946,98
н3	420163,86	1282943,92
н4	420198,9	1282924,28
н5	420273,28	1282864,73
н6	420362,89	1282792,31
н7	420433,78	1282748,74
н8	420516,06	1282683,97
н9	420568,83	1282645,82
н10	420637,86	1282598,16
н11	420660,3	1282572,68
н12	420665,83	1282573,6
н13	420640,62	1282602,32
н14	420571,88	1282649,55
н15	420518,56	1282687,69
н16	420436,49	1282752,68
н17	420365,6	1282796,22
н18	420276,44	1282868,25
н1	420201,89	1282927,75



Приложение № 2
к постановлению администрации
МР «Бабынинский район»
от «10» июня 2025 г. № 36.3

Перечень земельных участков и земель,
в отношении которых устанавливается Публичный сервитут и его границы

№	Кадастровый номер (квартал) земельного участка	Местоположение земельного участка
1	40:01:150301:26	Местоположение установлено относительно ориентира, расположенного за пределами участка. Ориентир населенный пункт. Почтовый адрес ориентира: Калужская обл., р-н Бабынинский, д. Шамордино