

УСЛОВНЫЕ ОБОЗНАЧЕНИЯ:

- Границы:**
- Граница населенного пункта д.Матюково
  - Границы проектирования
  - Красные линии общего пользования (существующих нет, вновь устанавливаемых нет)
  - Границы кадастрового квартала
- 40:01:090102 Номер кадастрового квартала
- 40:01:090102:128 Кадастровый номер земельного участка
- 40:01:090102:зп1(1) Кадастровый номер формируемого земельного участка
- Границы земельных участков по данным ГКН
- Границы формируемых земельных участков зоны планируемого размещения линейного объекта
- Обозначение координат поворотных точек формируемого земельного участка (см.Ведомость координат поворотных точек)
- Площадка временной строительной базы

Линии, обозначающие существующие элементы дорог, улиц, проездов, линии связи, объекты инженерной и транспортной инфраструктур:

- Проектируемый линейный объект (газопровод)
- Проезжая часть /асфальтовое покрытие
- Электрический кабель высоковольтный
- Электрический кабель низковольтный
- Воздушные линии электропередачи
- Сущ.сети связи
- Сущ.сети газоснабжения
- Сущ.сети водопровода
- Сущ.сети канализации
- Охранные зоны инженерных сетей
- Санитарно защитные пояса водозаборной скважины

**Общие:**

- Земли лесного фонда
- ИЖС (Индивидуальные жилые дома 1/2-х эт.)
- Нежилые здания и сооружения жилой застройки (1эт.)
- Остановка общественного транспорта

**Каталог координат поворотных точек границ формируемого земельного участка**

Обозначение характерных точек границ	Координаты, м	
	X	Y
1	2	3
n1	1272128.14	419653.82
n2	1272199.08	419628.31
n3	1272252.68	419632.27
n4	1272295.24	419620.38
n5	1272291.83	419615.43
n6	1272252.08	419626.21
n7	1272198.24	419622.23
n8	1272126.11	419648.17
n1	1272128.14	419653.82
n9	1272213.27	419612.53
n10	1272248.09	419576.65
n11	1272205.04	419534.86
n12	1272170.21	419570.75
n9	1272213.27	419612.53

**Информация по землям, затронутым при строительстве объекта**



№	Кадастровый номер земельного участка /квартала	Прохождение границы	Адресный ориентир земельного участка (по данным ГКН)	Разрешенное использование земельного участка (по данным ГКН)	Общая площадь 3У/Площадь, занимаемая на период строительства, кв.м.
1	40:01:090102	n1-n2-n3-n4-n5-n6-n7-n8-n1	Калужская обл., р-н Бабынинский, д. Матюково	Земли неразграниченной государственной собственности	XXX/1038.54
2	40:01:090102	n9-n10-n11-n12-n9	Калужская обл., р-н Бабынинский, д. Матюково	Земли неразграниченной государственной собственности	XXX/3000
					Итого: 4038.54 кв.м.

**Технико-экономические показатели**

Наименование	Площадь, кв.м	Протяженность, м
Проектируемый газопровод	4038,54 кв.м. (0,4га)	173 м

0907-ППТ.ГМ1					
Проект планировки и проект межевания территории линейного объекта "Уличные газовые сети д.Матюково Бабынинского района (2-этап)"					
Изм.	Кол.уч.	Лист	№док.	Подп.	Дата
Гип		Бодяга			
Разработал		Бодяга			
Проверил					
Н.контроль		Бутолина			
Утверждаемая часть проекта планировки территории				Стадия	Лист
Чертеж планировки территории М1:1000				ППТ	1
				Листов	
				ООО "Удмуртгазпроект"	

**Проект планировки и проект межевания территории линейного объекта "Уличные газовые сети д.Матюково Бабынинского района (2-этап)"  
Чертеж планровки территории М1:1000**

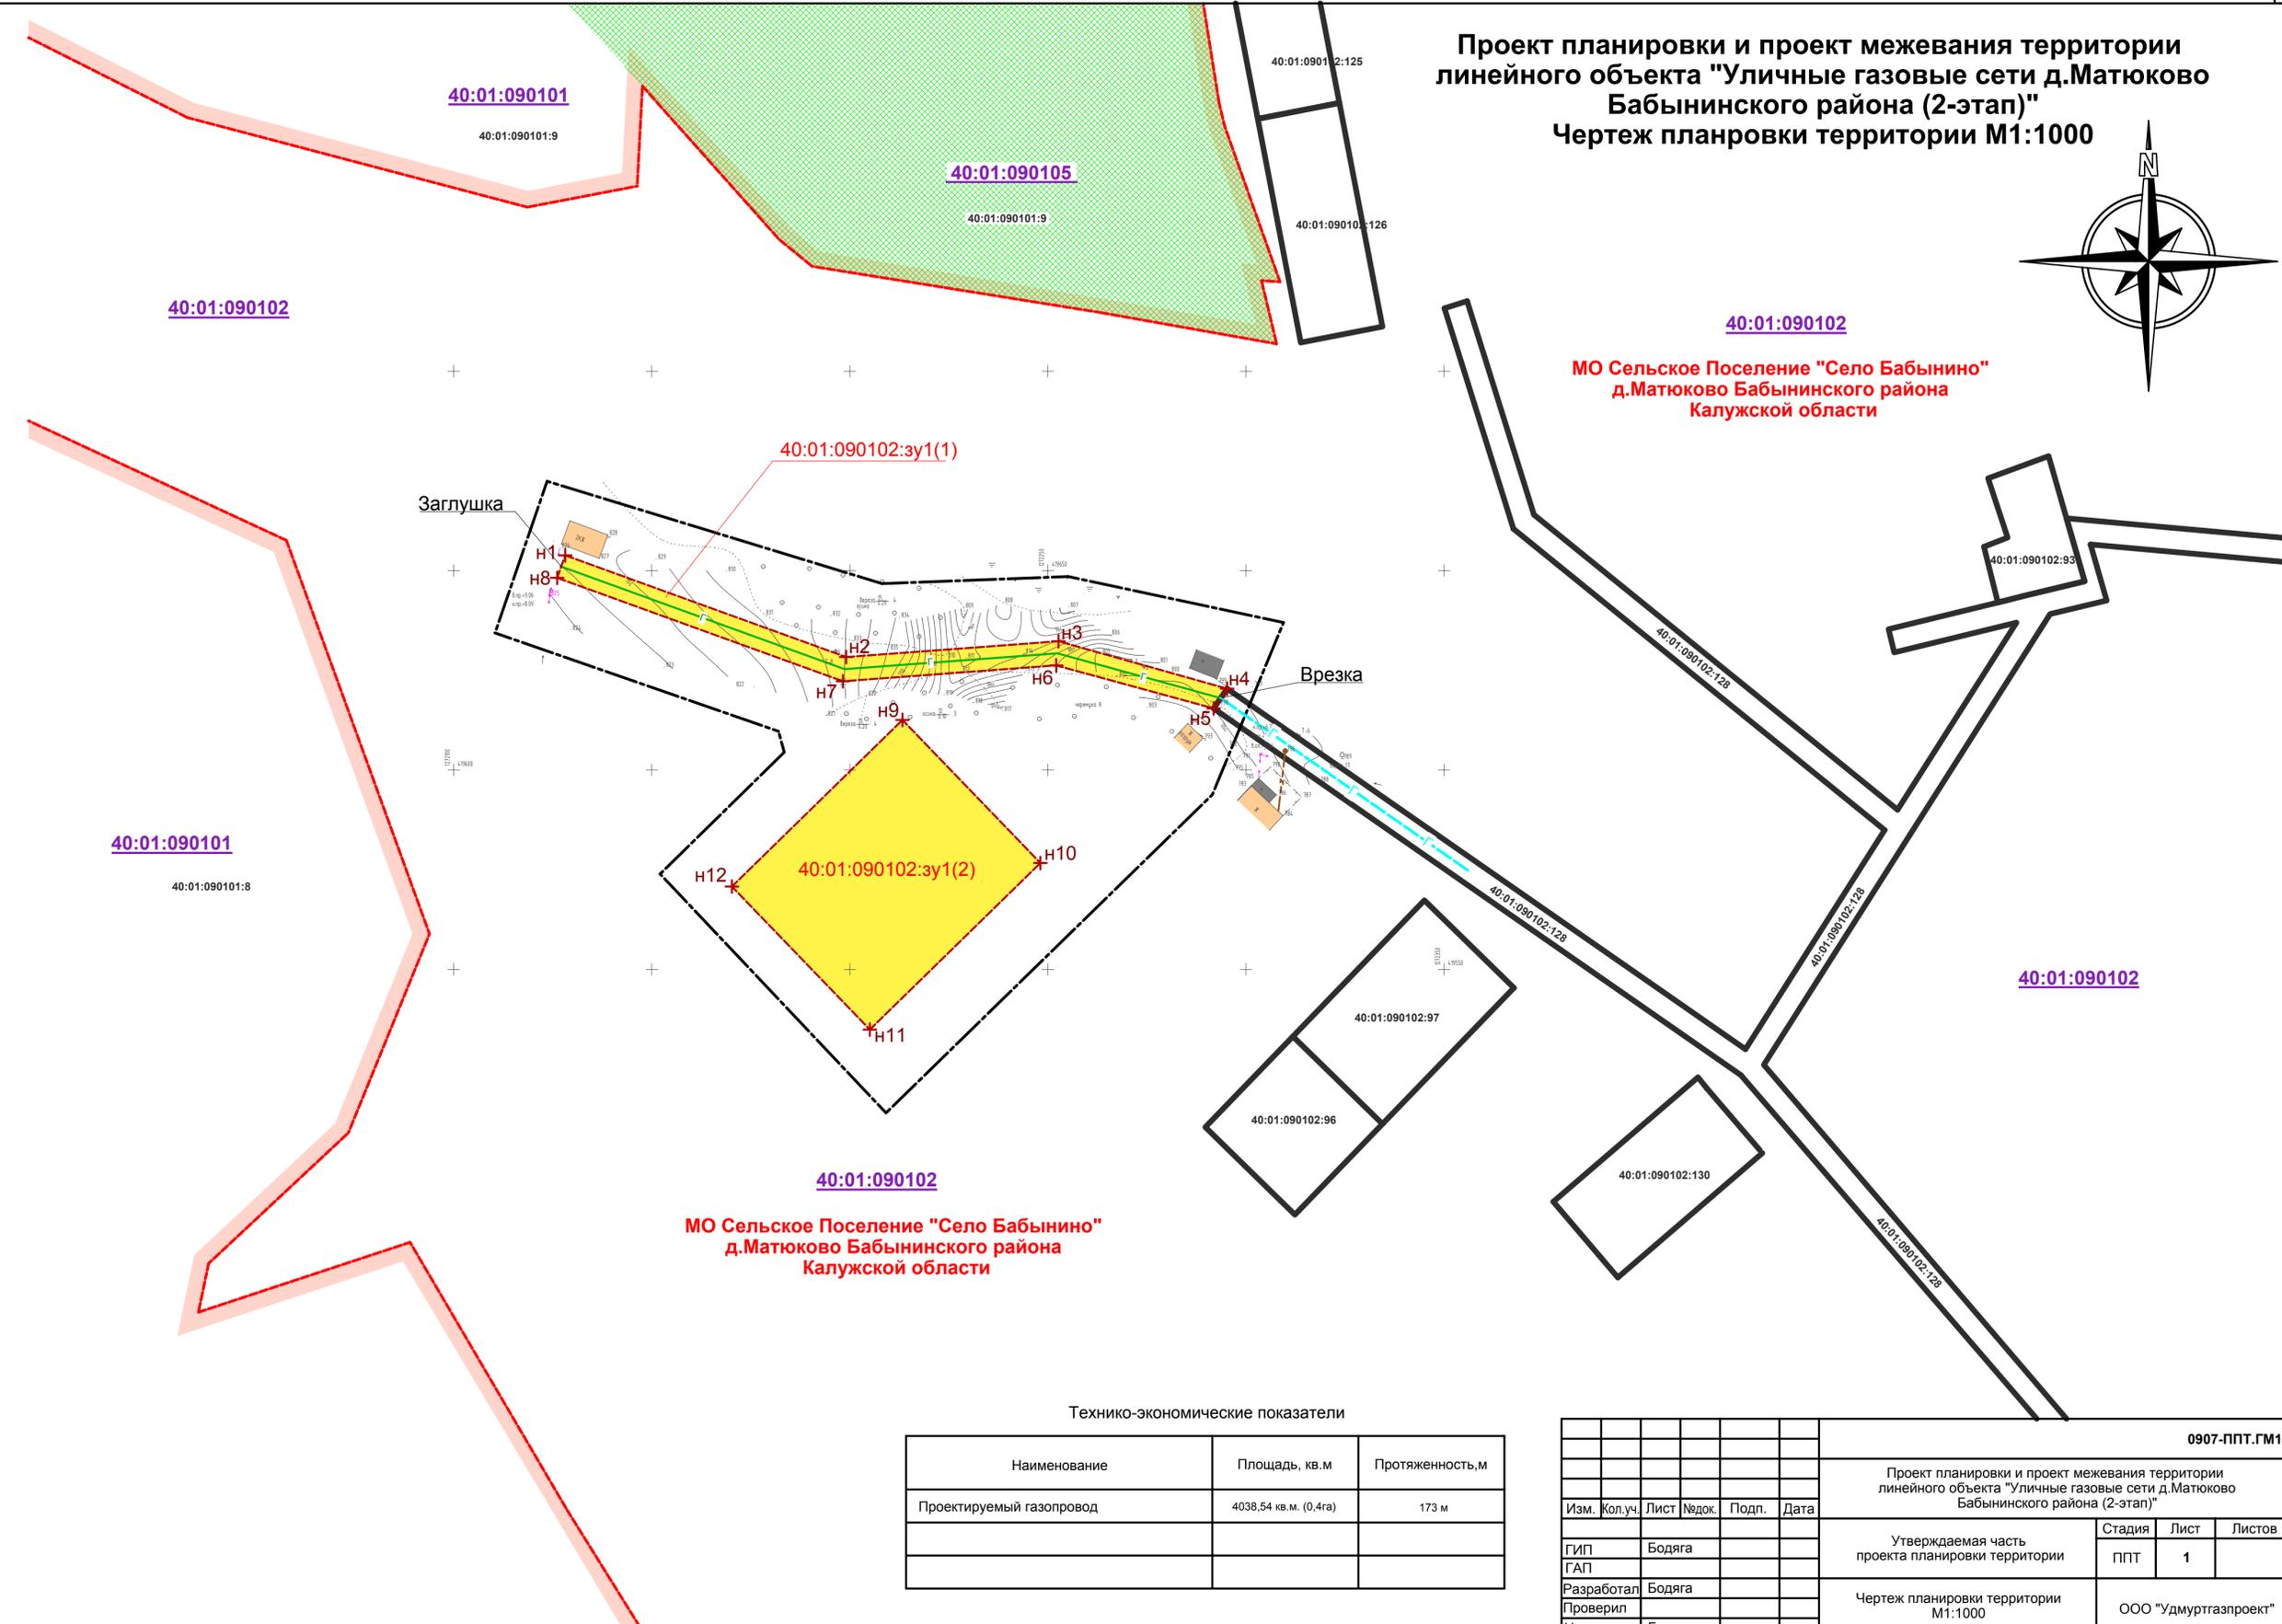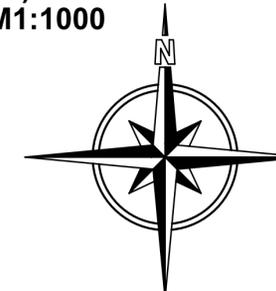

Взам. инв. №  
Подл. и дата  
Ив. № подл.